


3.Obergeschoss

A3 = ca. Mst. 1:500

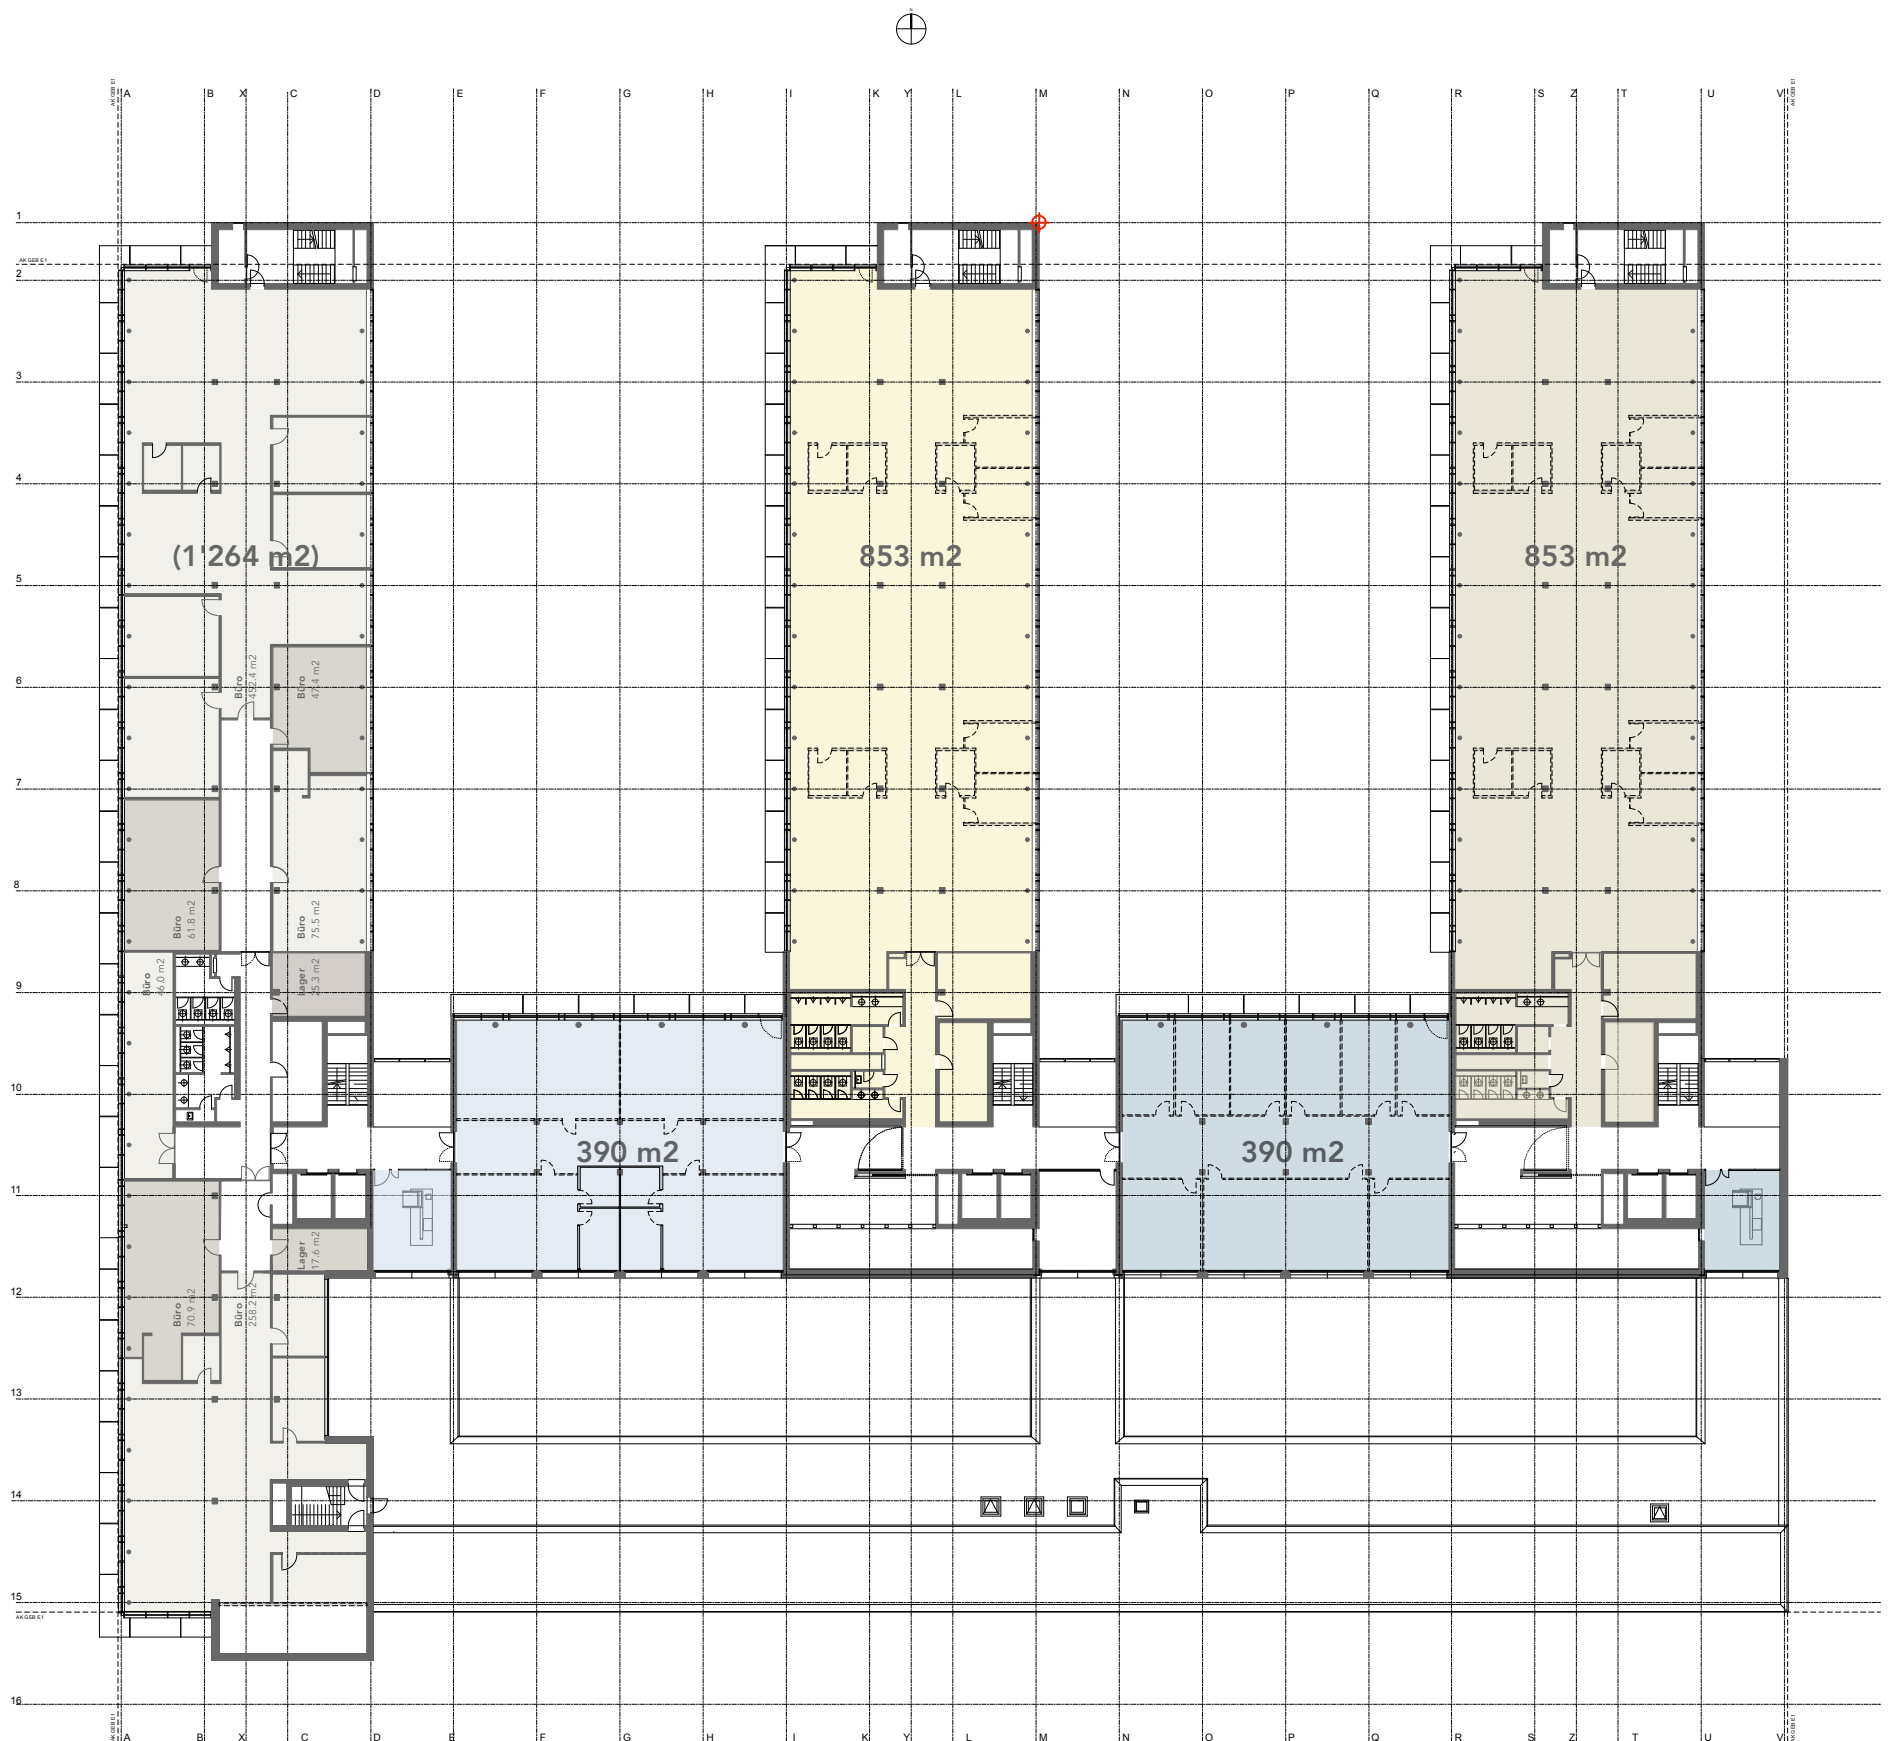

BESEDER **B**

Beseder Immobilien GmbH
Soodstrasse 52
8134 Adliswil
Telefon +41 43 344 42 23
j.schlageter@beseder.ch
Frau Jill Schlageter